


PLANKARTA

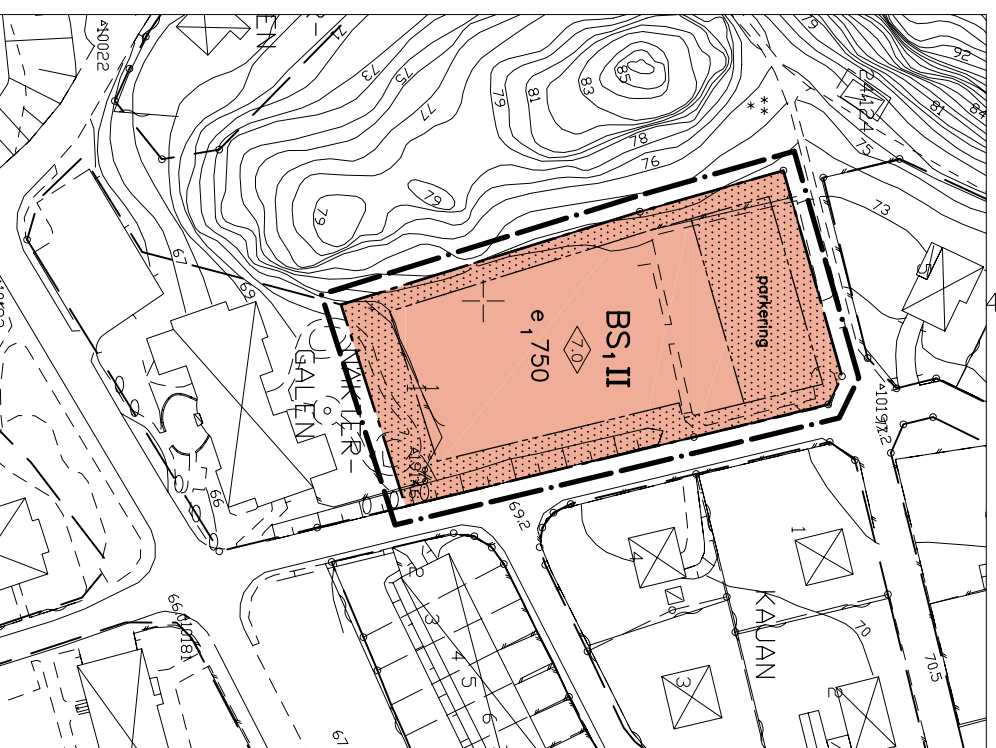

ILLUSTRATIONSKARTA



GRUNDKARTA



PLANBESTÄMMELSER

Följande gäller inom området med nedanstående beteckningar. Endast angiven användning och utformning är tillåten. Bestämmelser utan beteckning gäller inom hela planområdet.

GRÄNSER

— Linje på kartan ritad 3 mm utanför planområdets gräns

— Användningsgräns

— Egenskapsgräns

Markanvändning

Kvartermark

BS₁ Förskola och bostäder

Utnyttjandegrad

e₁ 000 Största byggnadsarea i kvadratmeter

Begränsning av markens bebyggande

Marken får inte bebyggas

Utformning

◊ 0,0 Högsta byggnadshöjd i meter

II Högsta antal våningar

Byggnadsteknik

Byggnader där personer vistas stadigvarande skall uppföras så att radonhalten i inomhusluften aldrig överstiger 200 Bq/kubikmeter

Administrativa bestämmelser

Genomförandetid

Genomförandetiden för planområdet är fem år från den dag planen vinner laga kraft

GRUNDKARTANS BETECKNINGAR

— Traktgräns

— Fastighetsgräns

ASSBERG

Traktornamn

1:32 s/45 Registernummer, registernummer för samfällighet

Bostadshus respektive uthus markerat efter huslivet

Skärmtäck

Transformatorbyggnad

Staket, häck

Slätt

Väg

Kantsten

Gångstig

Höjdkurvor

Barrskog, lövskog

Polygonpunkt

Belysningsstolpe

Rutnätspunkt

Avvägd höjd

61.6

Mätklass: III

Koordinatsystem i plan: RT R02 5 gon V

Koordinatsystem i höjd: RH 70

- PLANHANDLINGAR:**
- Plankarta med bestämmelser
 - Illustrationskarta
 - Grundkarta
 - Planbeskrivning
 - Genomförandebeskrivning
 - Fastighetsföreteckning
 - Samrådsredogörelse
- GODKÄND FÖR SAMRÅD BN 2005-06-15
ANTAGEN BN 2005-09-21
LAGA KRAFT 2005-10-21

DETALJPLAN FÖR

OLOF MARKUSGÅRDEN

DEL AV FASTIGHETEN MARK NÄKTERGÅLEN 1
KINNA, MARKS KOMMUN, VÄSTRA GÖTALANDS LÄN

Upprättad 2005-06-03

SBF Stadsplanering, Marks kommun

Josefine Carlsson
planarkitekt

Skala 1:1000
100 0 10 20 30 40 50 60 70 80 90 100m

