

# ILLUSTRATIONSKARTA

## PLANBESTÄMMELSER


Føljande gäller inom områden med nedanstående beteckningar. Endast omgiven användning och utformning är tillåten. Bestämmeiser utan beteckning gäller inom hela planområdet.

## BETECKNINGAR

- Linje på kartan ritad 3 mm utanför planområdets gränser
- ▭ Befintliga byggnader
- ▭ Føreslagna nya byggnader
- ▭ Gång- och cykelstråk
- + 0,0 Höjd över nollplanet
- Öppet dike


## GRUNDKARTANS BETECKNINGAR OCH UPPGIFTER

- Fastighetsgräns
- FRITSLA Traktnamn
- 14.13 Registreringsnummer
- ▭ Bostadshus respektive uthus kartort efter huslivet
- ▭ Väg
- asjo Avvägd höjd
- Beteckningar utöver ovanstående se beteckningsstandard HKK-KaD
- Måtklass: III
- Koordinatsystem i plan: RT 902 5 gpn V
- Koordinatsystem i höjd: RH 70

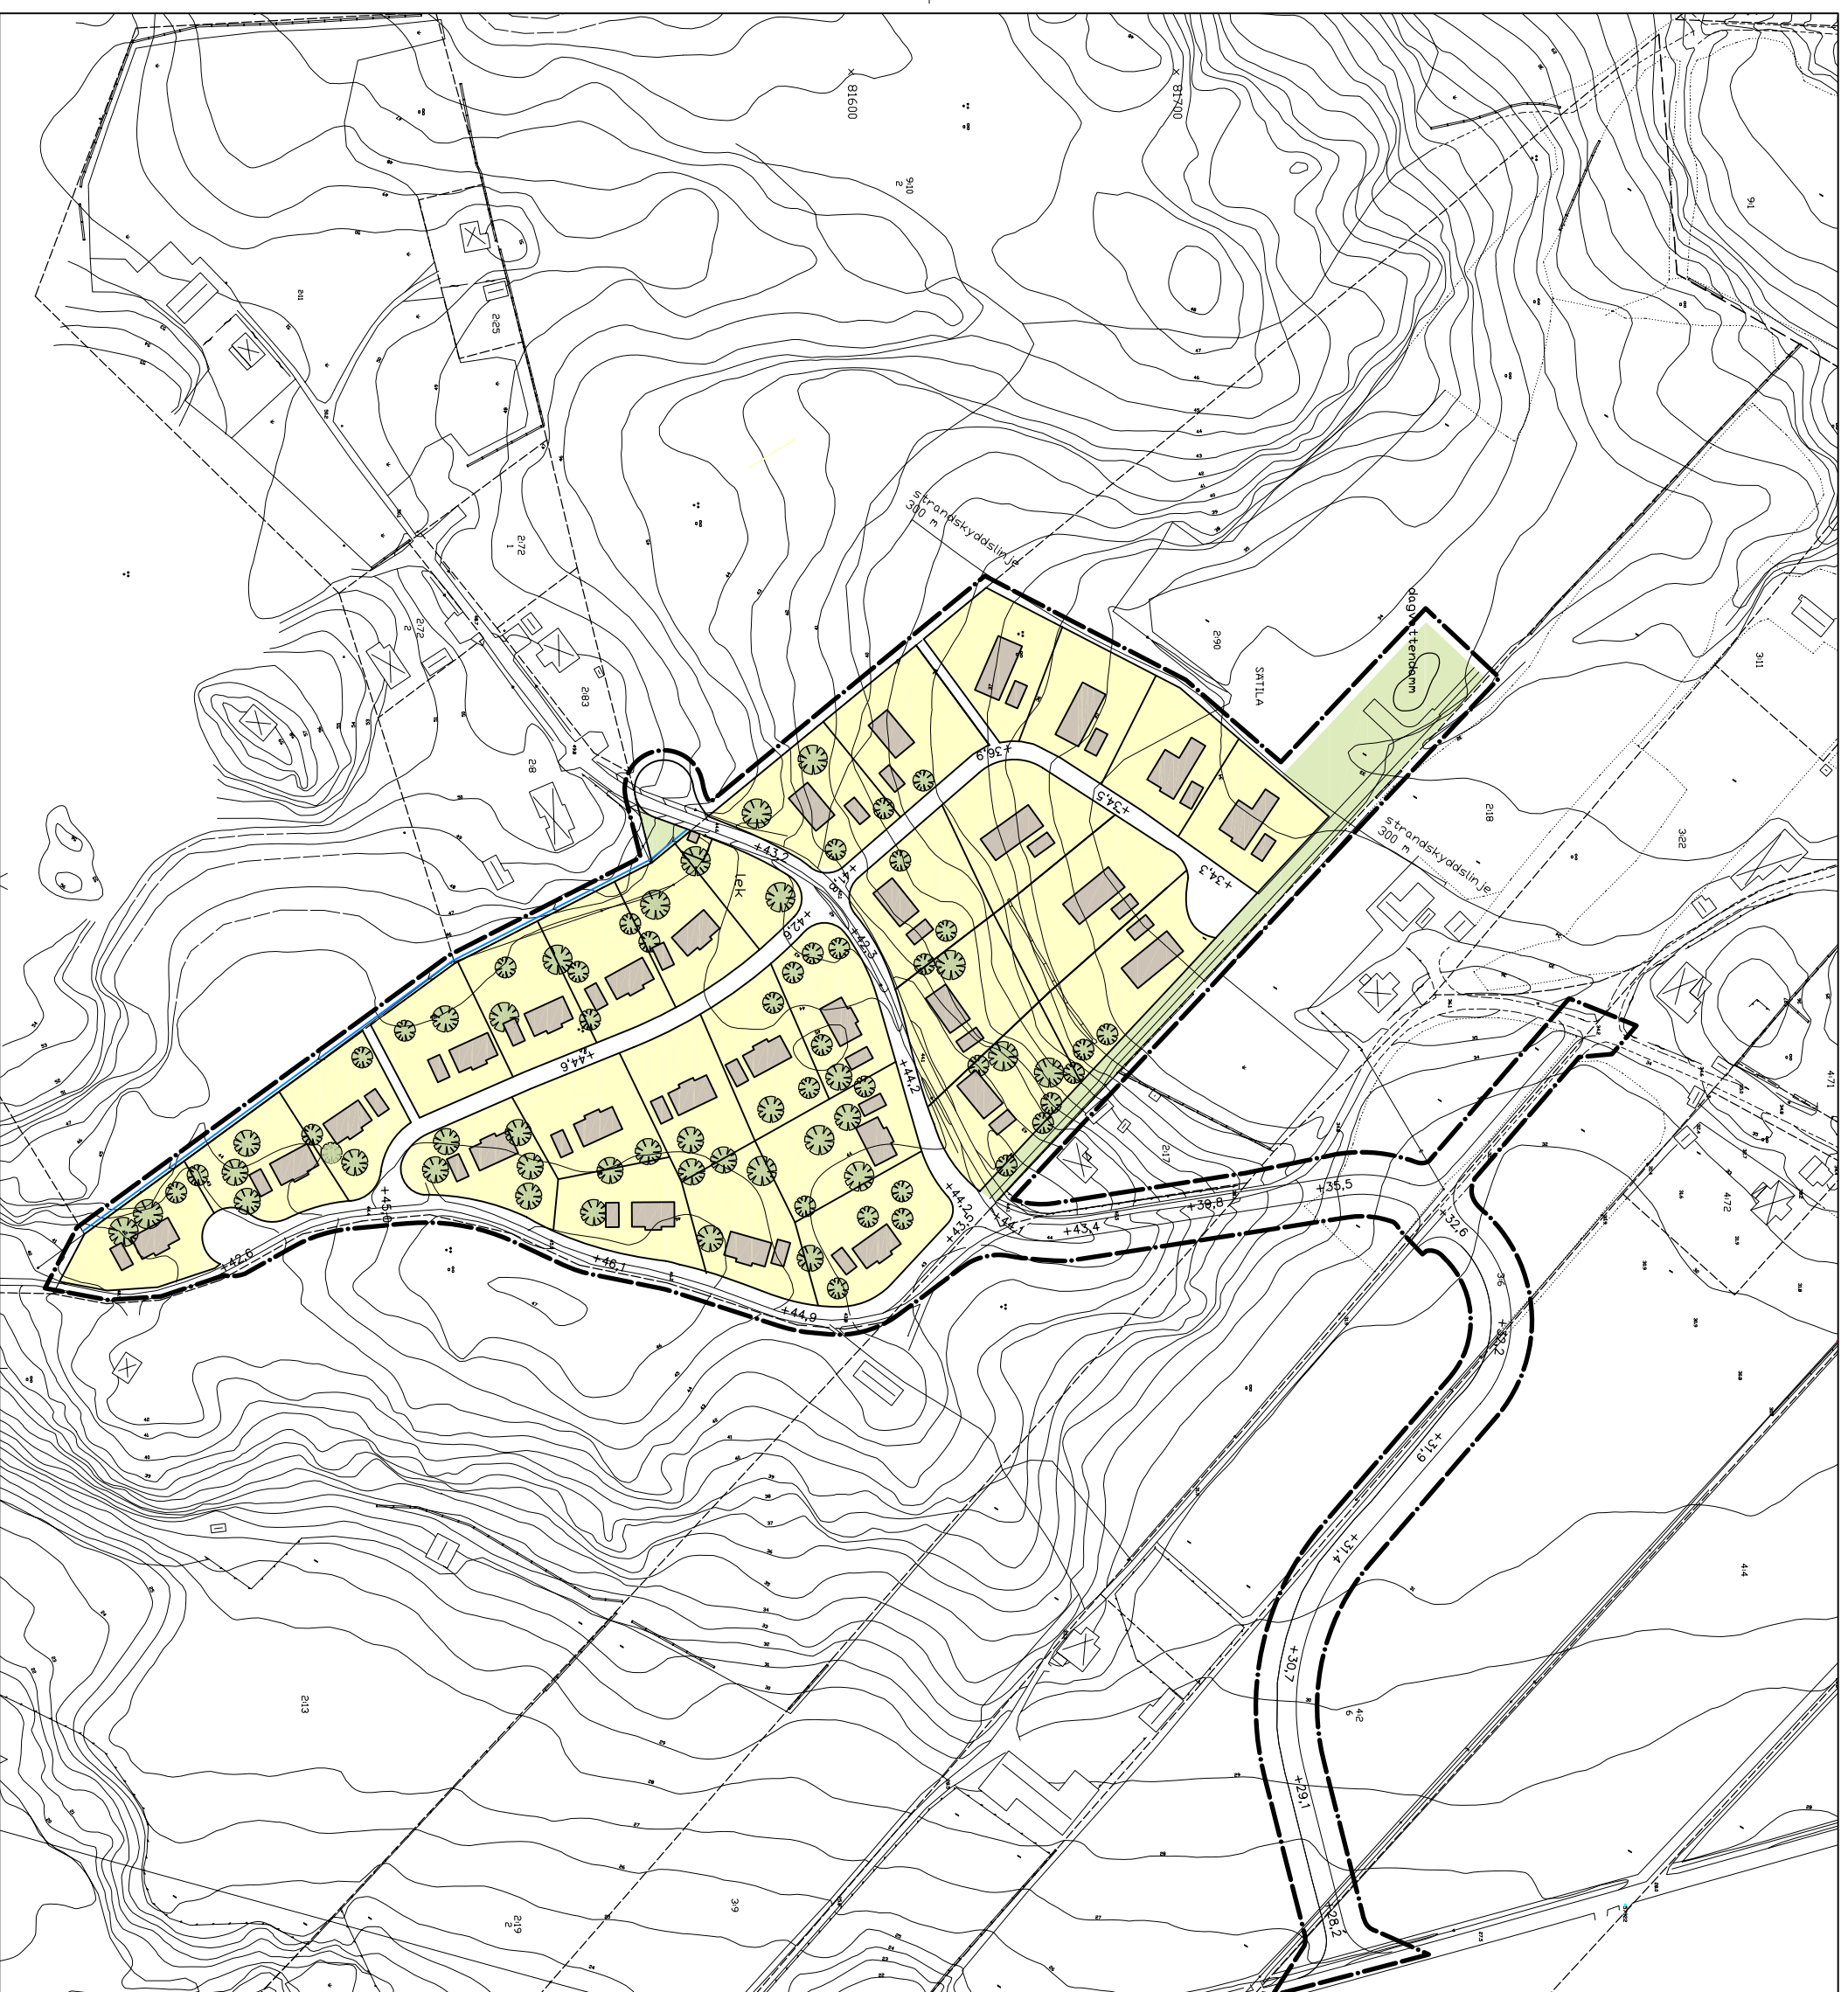

- ### PLANHANDLINGAR:
- ▣ Punkter med bestämmelser
  - ▣ Illustrationskort
  - ▣ Grundkarta
  - ▣ Planbeskrivning
  - ▣ Geometri- och beteckningsbeskrivning
  - ▣ Fastighetsföretäckning
  - ▣ Samrådsredogørelse
  - ▣ Utgående efter utställning 1
  - ▣ Utgående efter utställning 2

Skala 1:1000 (A1)  
 10 0 10 20 30 40 50 60 70 80 90 100m

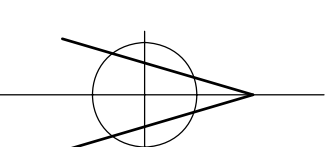

## ILLUSTRATION FØR SKOGSHØJD

SÄTTLA 2:90 M FL  
 SÄTTLA, MARKS KOMMUN, VÄSTRA GÖTALANDS LÄN  
 Uppdriftad 2008-11-19, reviderad 2009-01-19, 2009-06-08, 2011-05-02  
 Bygg- och miljökontoret, Marks kommun

Åsa Svansson  
 planarkitekt

Lena Bodén  
 planarkitekt