

IG Ø 50mm

TENSBELÄGGNING
rallt grå 120x120x60

etongmarkplattor
Varaplattan 400x400x50

PARKSOFFA 6st
Ryggsöd överkant
25cm från väggen


Skene Torg (Parkertorg)

Justering m


AI
4200

K5
K3

4180
arkplattor 400x400x50
arksten 200x100x65

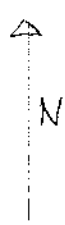

skala 1:20

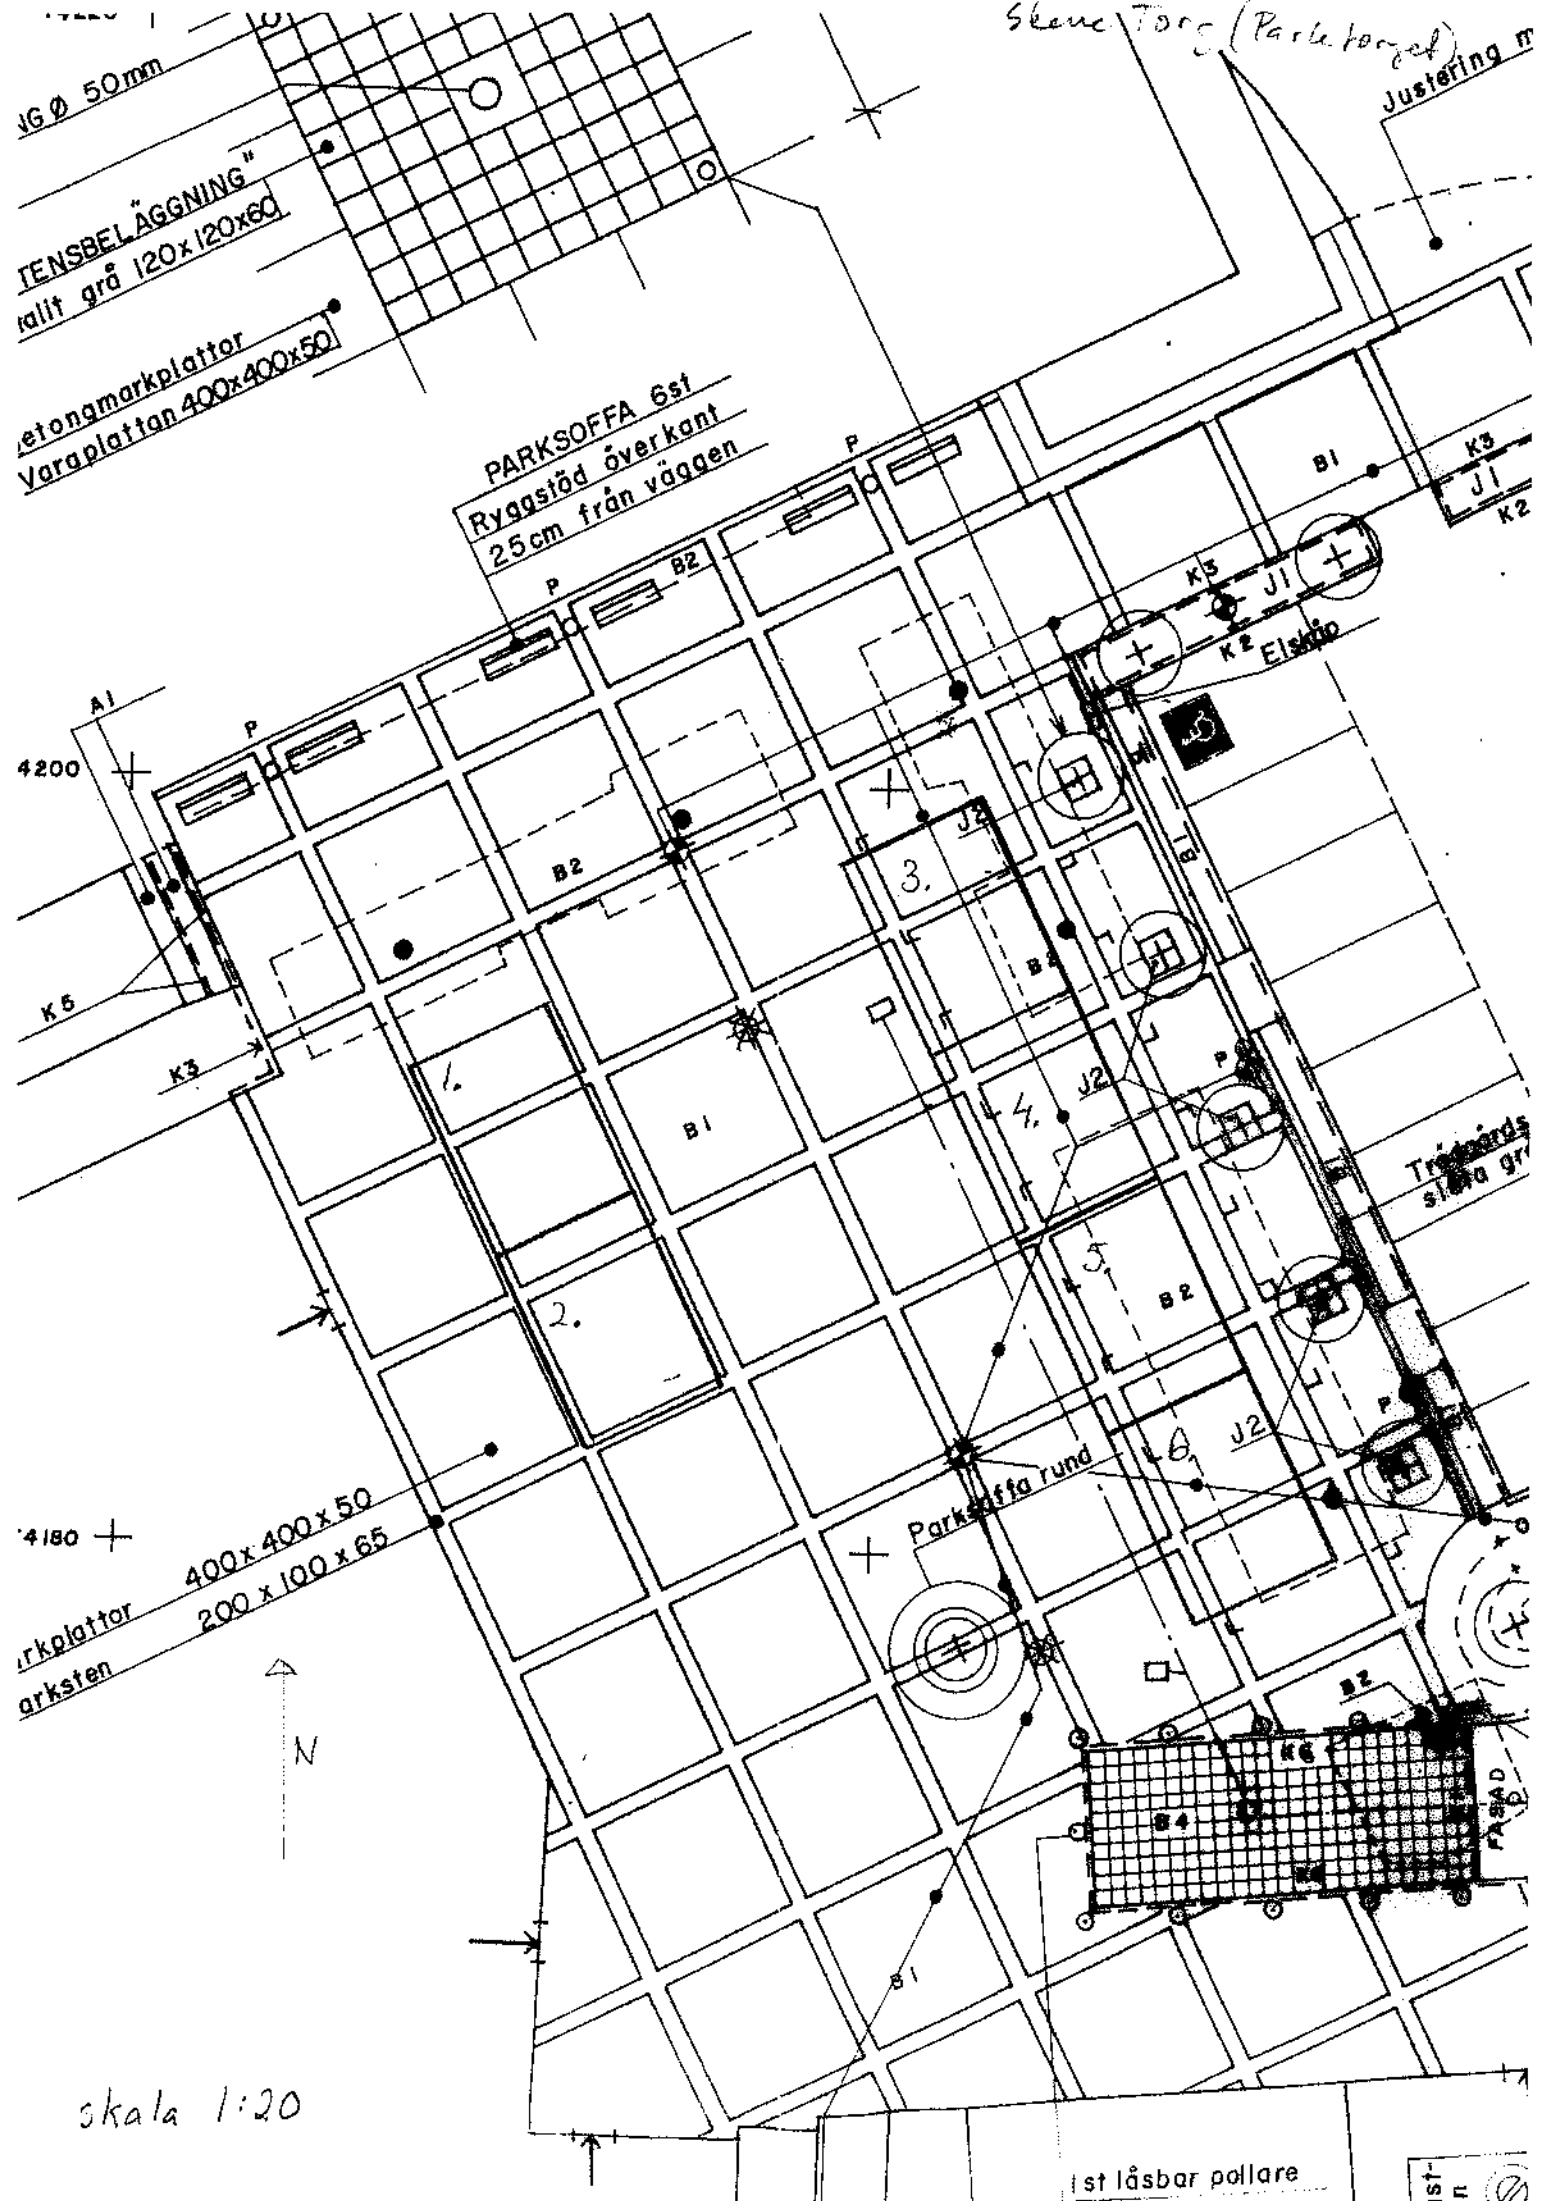



Treröds
slåa gr

Parksöffa rund

K5
J1
K2
Elsköp

Ist låsbar pollare

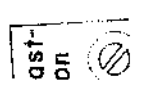

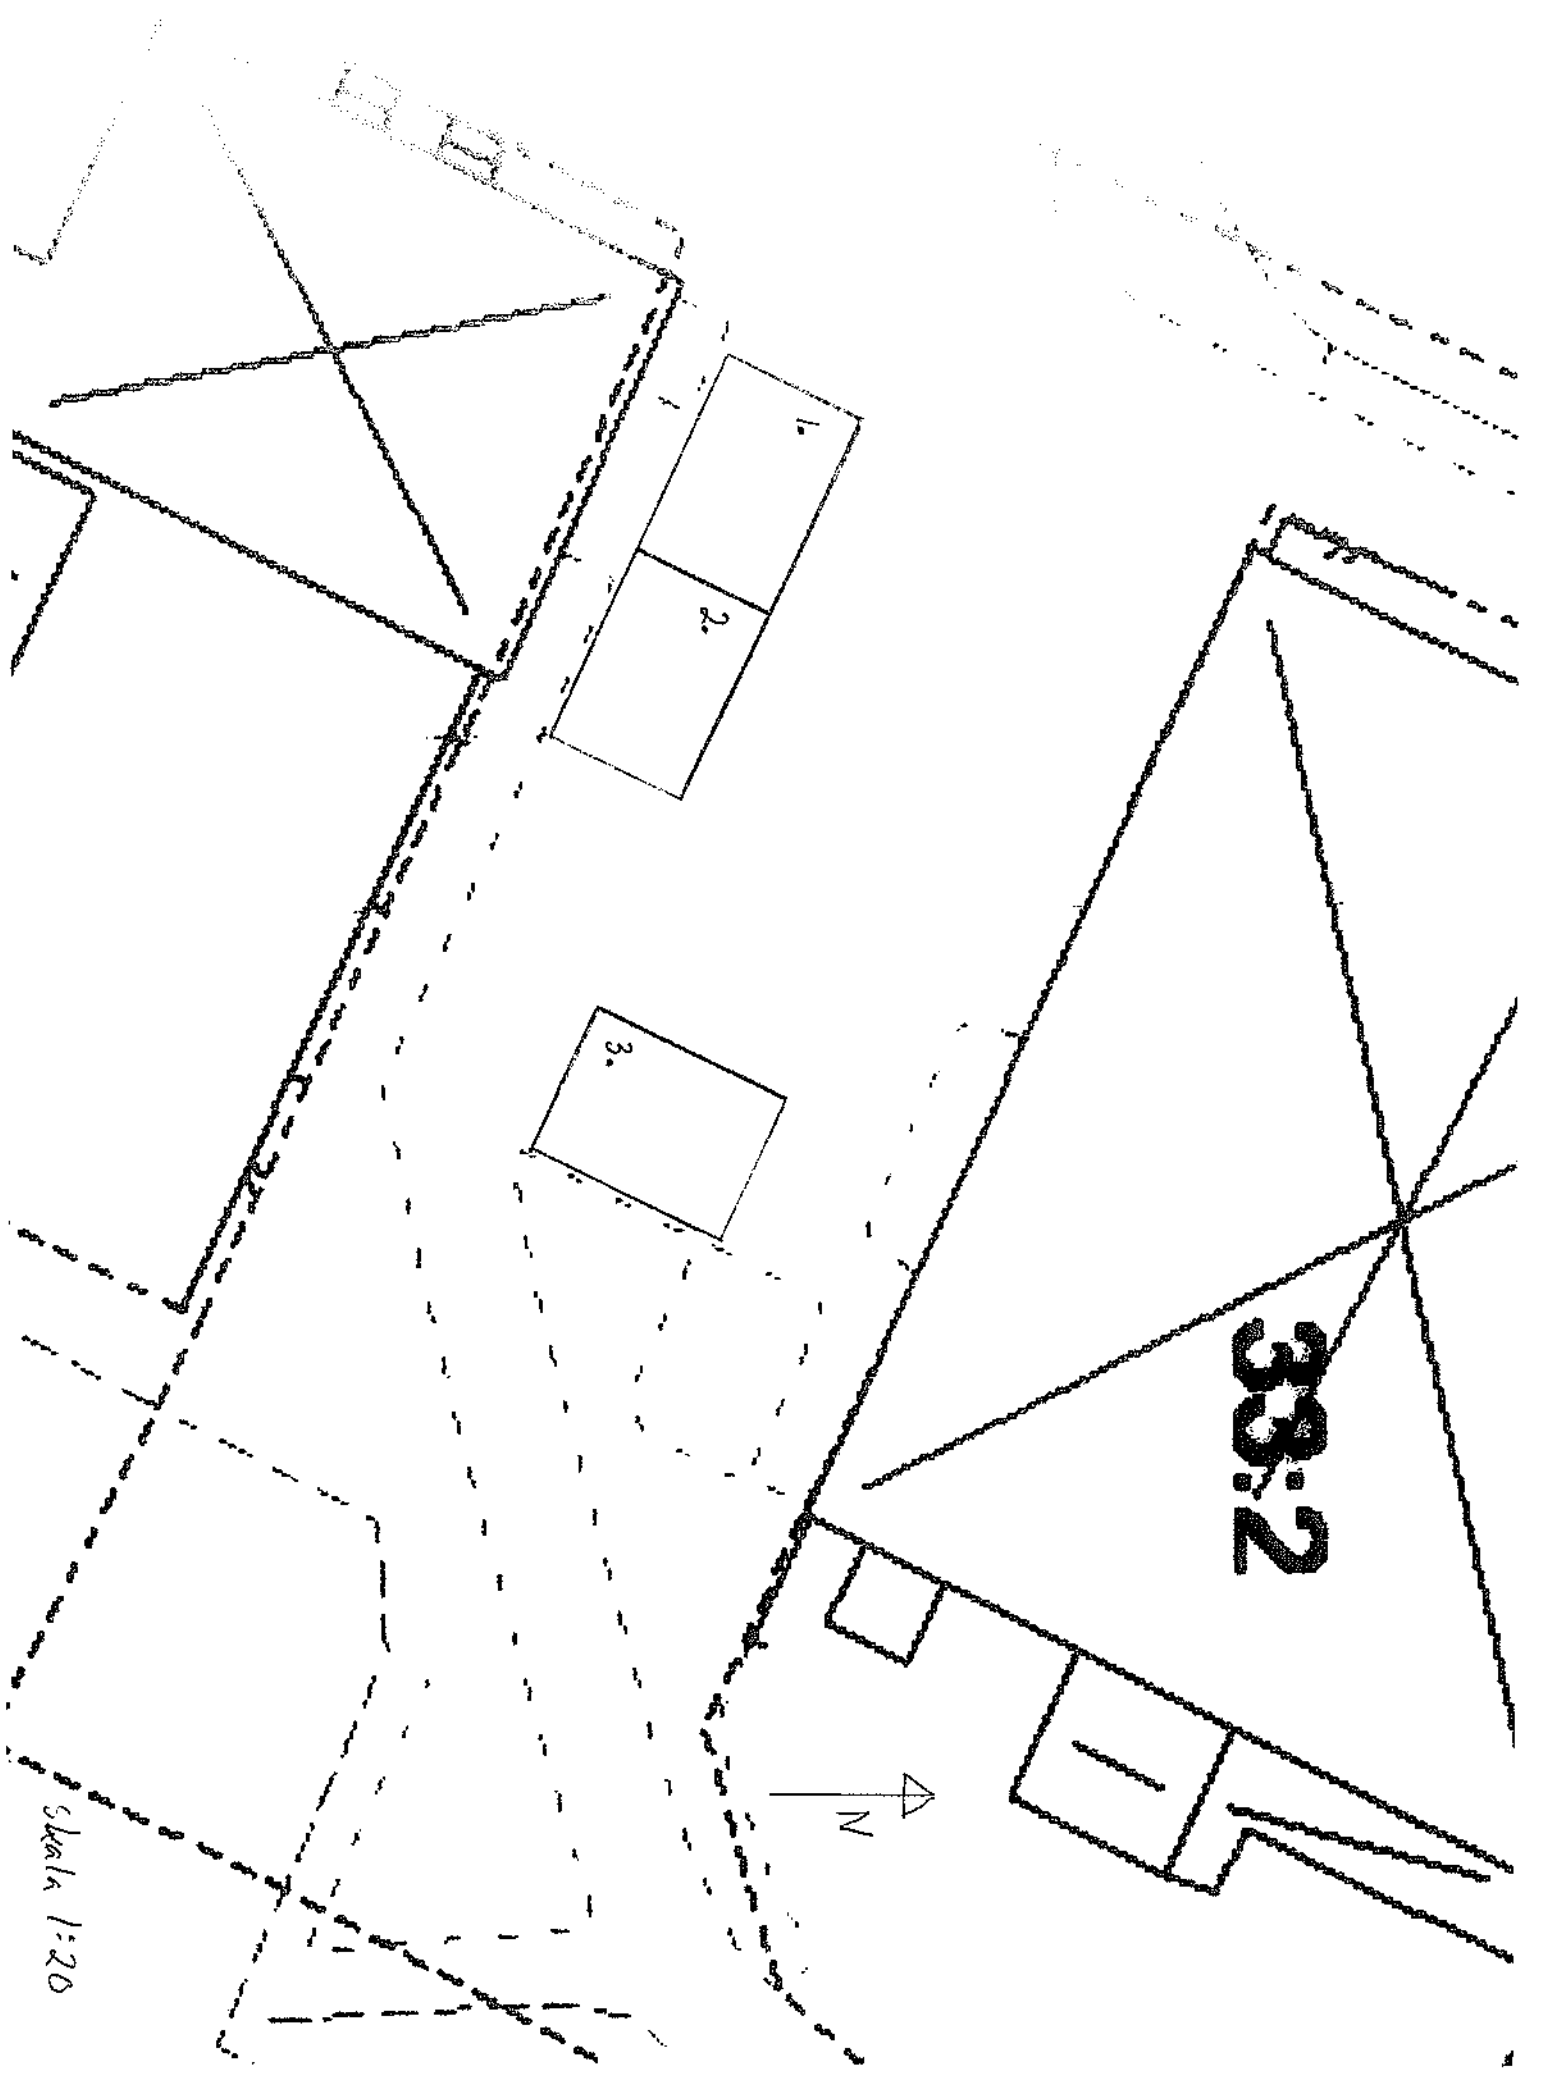

33:2

skala 1:20