
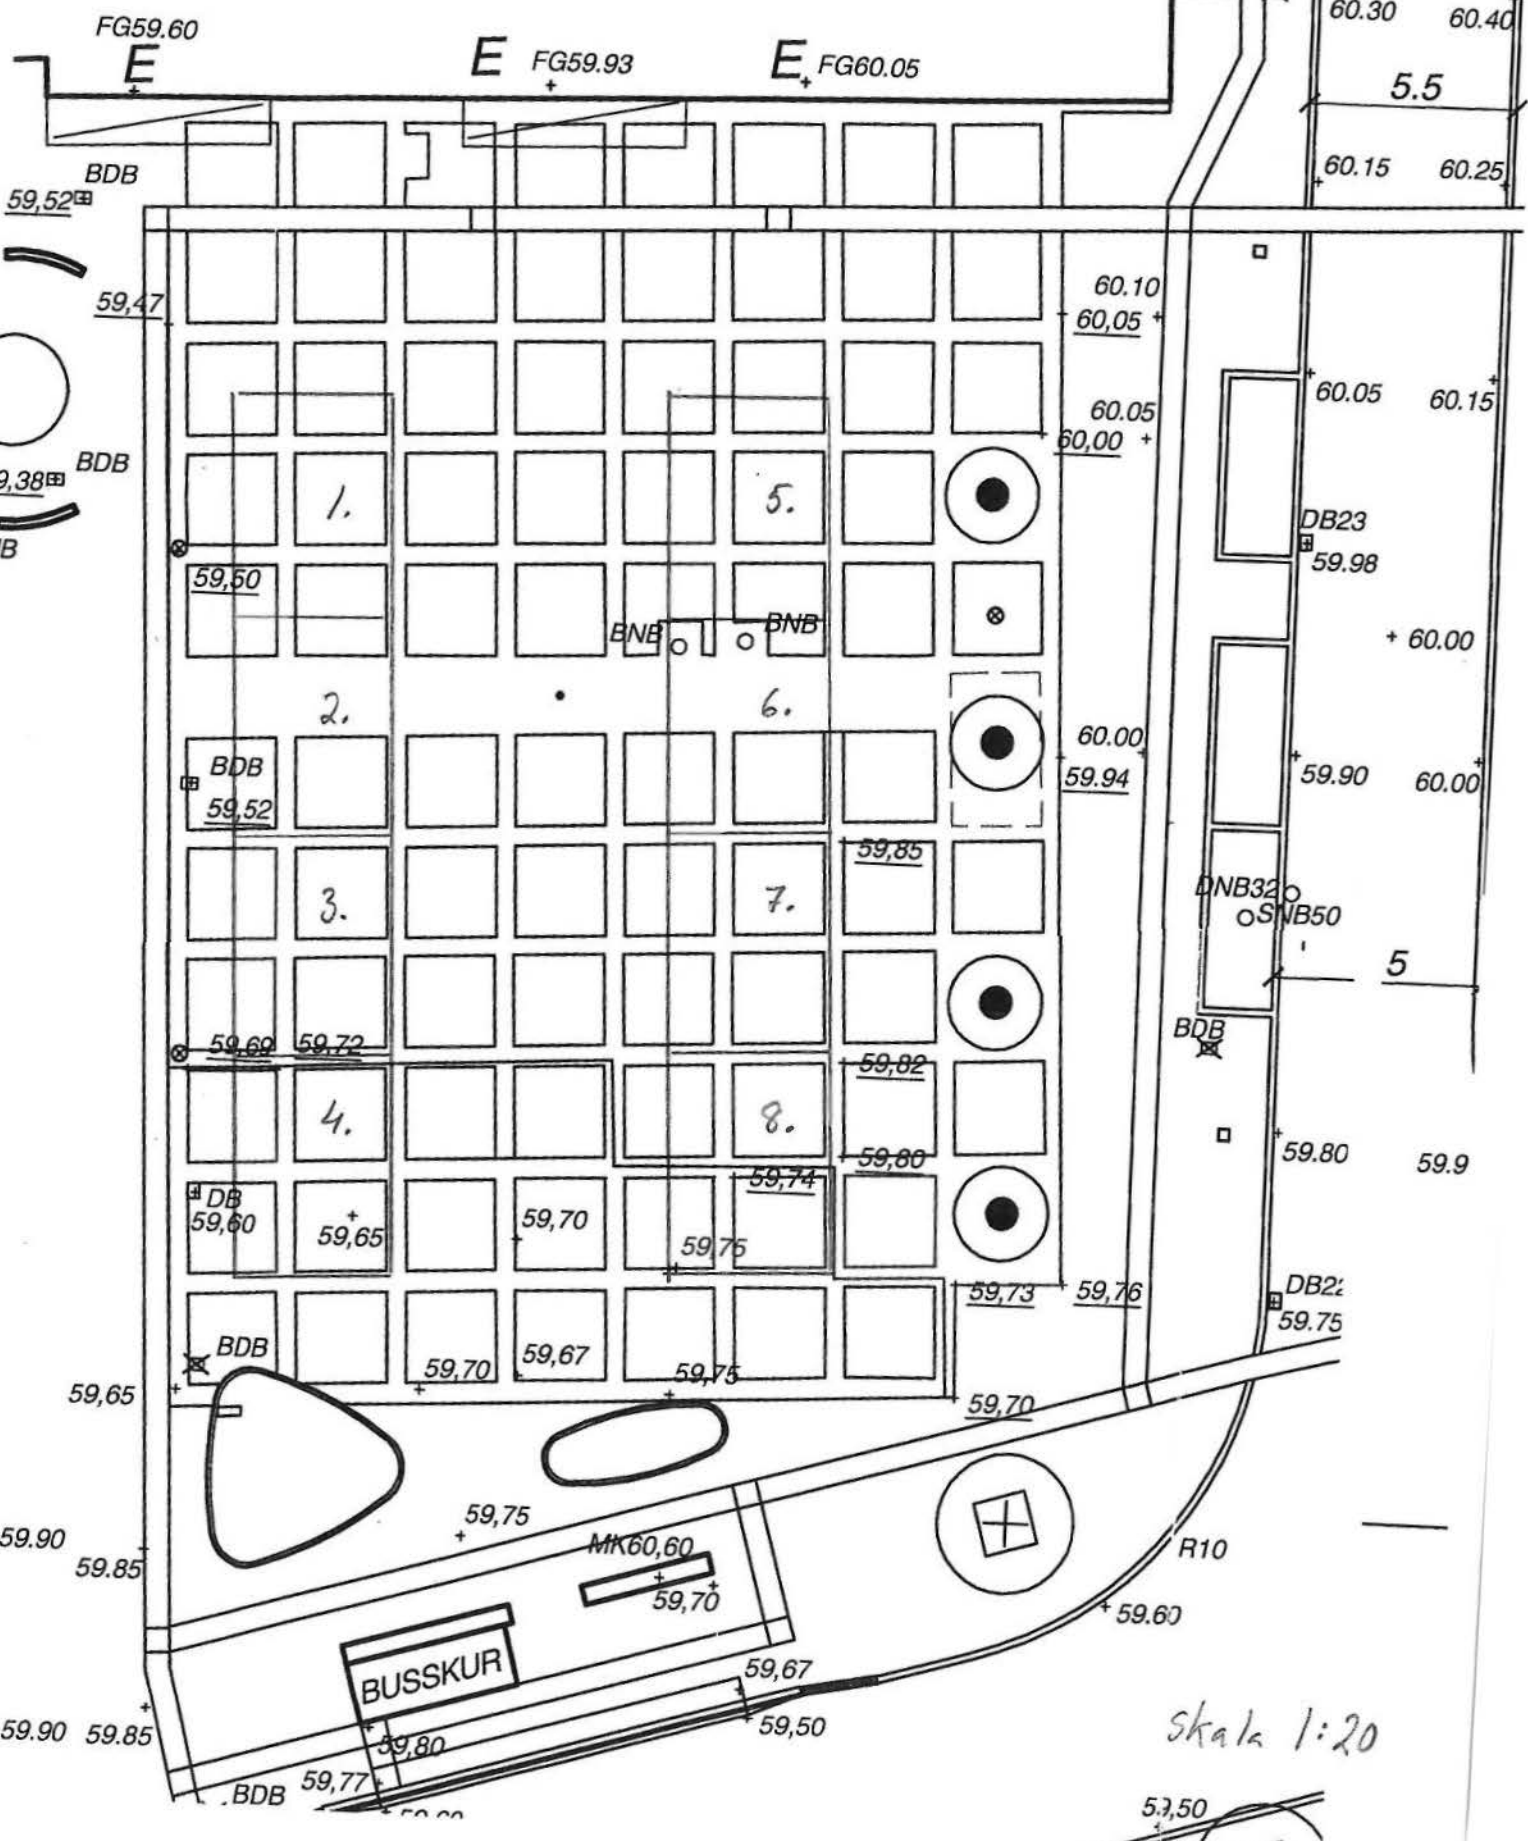


Mar Kershin & Tors (Kinn)
R100
BNB
DB24+
60.60
A1E 2 4x3, J=22

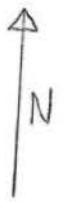

Skala 1:20

VG Ø 50mm


TENSBELÄGGNING
malt grå 120x120x60

betongmarkplattor
Varuplattan 400x400x50

PARKSOFFA 6st
Ryggsföd överkant
25cm från väggen


Skene Torg (Park torg)

Justering

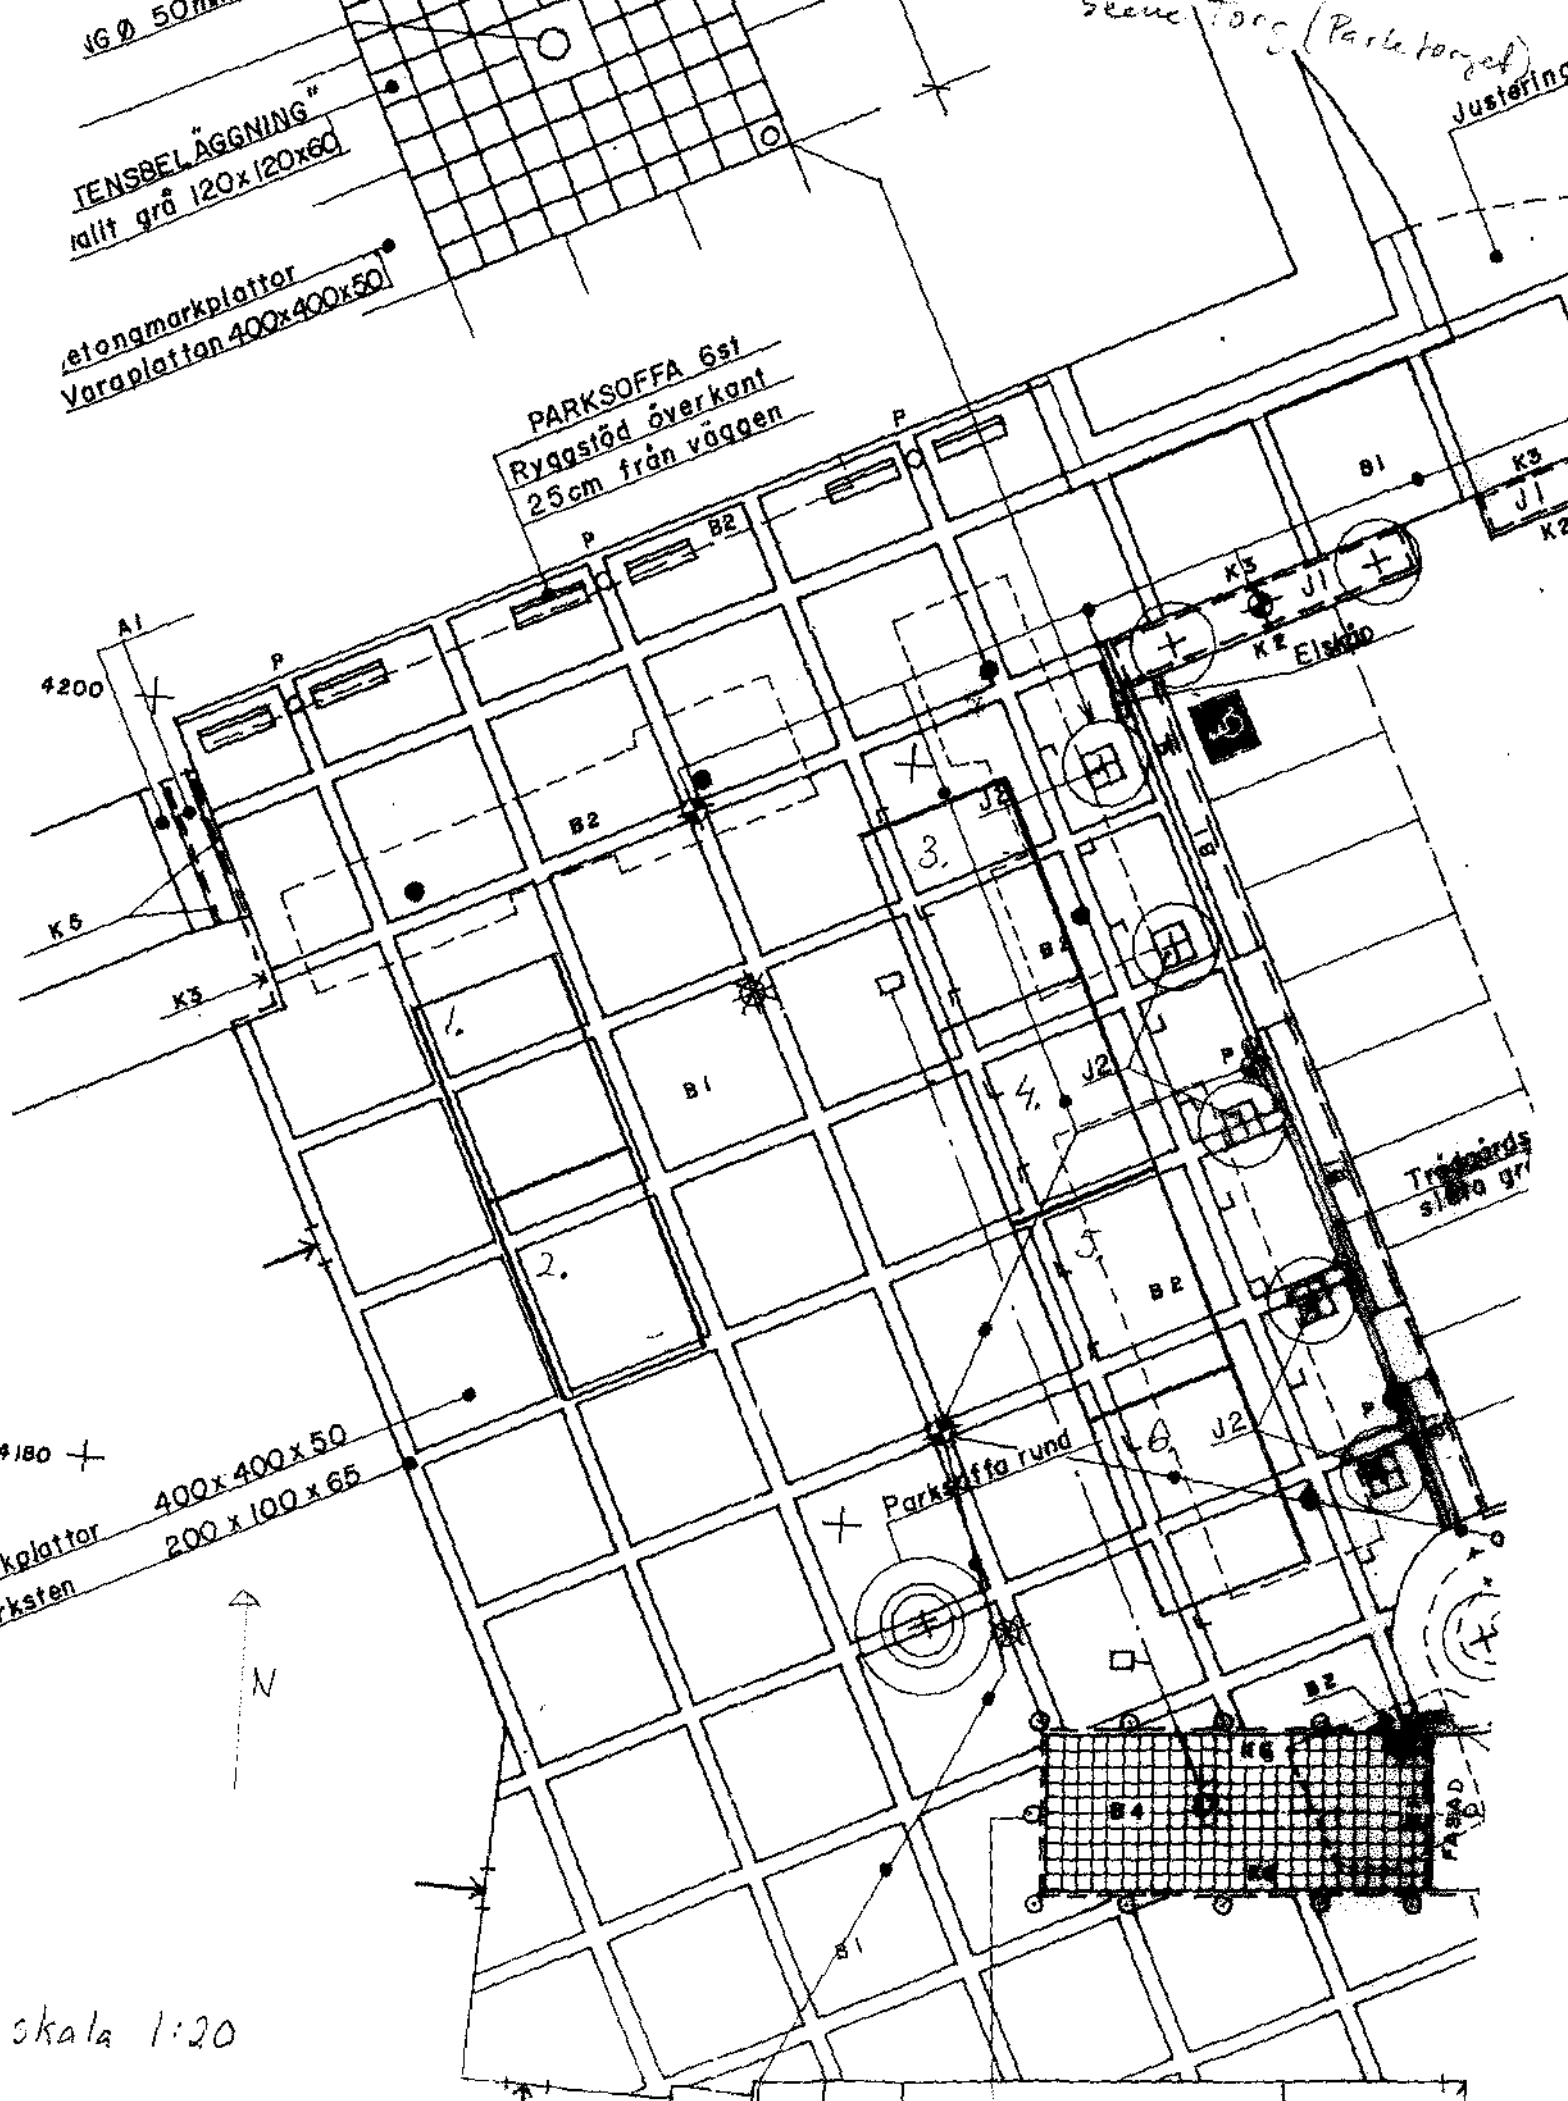

skala 1:20

1st låsbar pollare

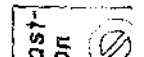

Frielske torg

