

PLANBESTÄMMELSER
 Riktiga gränser för områden med redovisade beteckningar. Endast genom omräkning och utformning är tillåtna. Bestämmelser utan beteckning gäller från planområdet.

GRÄNSER

Linje på kartan med 3 mm utavför planområdets gränser

Avskiljningsgräns
 Egenskapsgräns
 Stornedskyskyltsgräns

Markanvändning

Allmänna distrikt
LOKALZONA Lokaltjänst
NATUR Naturområde
FORN Fornlämningsområde
GC/VAG Gång- och cykelskäp

Kontrollmark
B Bostäder
E Tjänstområden
Y Industri

Växten
W Öppet vattenområde
W Öppet vattenområde där en gång- och cykelskäp är utförd

Utnyttjningsgrad

0,250 Största byggnadsareal i kvadratmeter ovan mark

Begrepp av markens bebyggande

u Marken för rita bebyggas
x Marken skall vara tillgänglig för allmänna underförstådda ändamål
x Marken skall vara tillgänglig för allmän gång- och cykelskäp

Markens anordnande

+0,0 Förskrävaren höjd över nollplanet
n₁ Marken skall uppfyllas till minst +11,0 meter
parkering Parkeringsplats skall finnas
n₂ Parkeringsplats ska förses med anordning för oljefångst
gc-väg Gång- och cykelskäp skall finnas i utförande enligt illustration
gräs Belysare ska bestå med gräs

Placering, utformning, utströande

Exteriör
p Huvudbyggnader skall placeras minst 4 meter och uthus minst 20 meter från trottoaren

Utformning
I Högsta antal våningar
fhl Endast friliggande hus
b Endast källorhus
b₁ Dagvatten skall infiltreras

Byggnadsstreck
b Marken för betonas med max 50 kilopascal (kPa)
 Redovisningen i konstruktionen för linje Sverige 200 Bg/Åbströmer

Störningskydd

— Skyddssträngar ska anordnas i markerat läge
m₁ Väll +0,5 och skyddsplanering med högt bakslag skall utföras.
m₂ Belysningen av ledningsplan skall vara belysningsskydd
m₃ Strömledningen skall finnas
m₄ I inom avstånd 10 meter från vägen och belysningen för ej gående tillförs marken.

Administrativa bestämmelser

Genomföringsföreskrift
 Genomföringsföreskriften är 15 år från den dag planen vinner laga kraft


Illustrationer
 Illustrationslinje

PLANKARTA


GRUNDKARTANS BETECKNINGAR OCH UPPGIFTER

- Tredjegräns
- Ferdjegräns
- ASSBERG
- 1:32 9/45
- Reklamnummer, registernummer för samfällighet
- BONDEN
- Kontorsrum
- Reklamnummer
- Reklamnummer utom kontoret eller huslänk
- Bostadshus respektive uthus kontoret eller lokalkutan
- Industribyggnad, annan byggnad
- Skärmskäp
- Tjänstområdesbyggnad
- Trappa
- Staket, häck
- Staket, staket
- Sikt
- Väg
- Kanalen
- Gångväg
- Vattenledning

- Öde
 - Byggnad
 - Enskild för höghägnad ovan mark
 - Hägnad
 - Agostyngrens
 - Burkåll, lövåll
 - Aker, åker
 - Schotmark
 - Berg i öppen
 - Vattenski
 - Fornlämnings
 - o saks
 - Polstjärna
 - Radstjärna
 - AA
 - Andra höjd
- Betyckningar utöver ovanstående se beteckningsstandard IMK-60:0
 Nötklass: III
 Koordinatsystem i plan: RT 902 5 9m V
 Koordinatsystem i höjd: RM 70

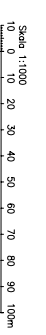

x=76 300
 x=76 200
 x=76 100
 x=75 900
 x=75 800

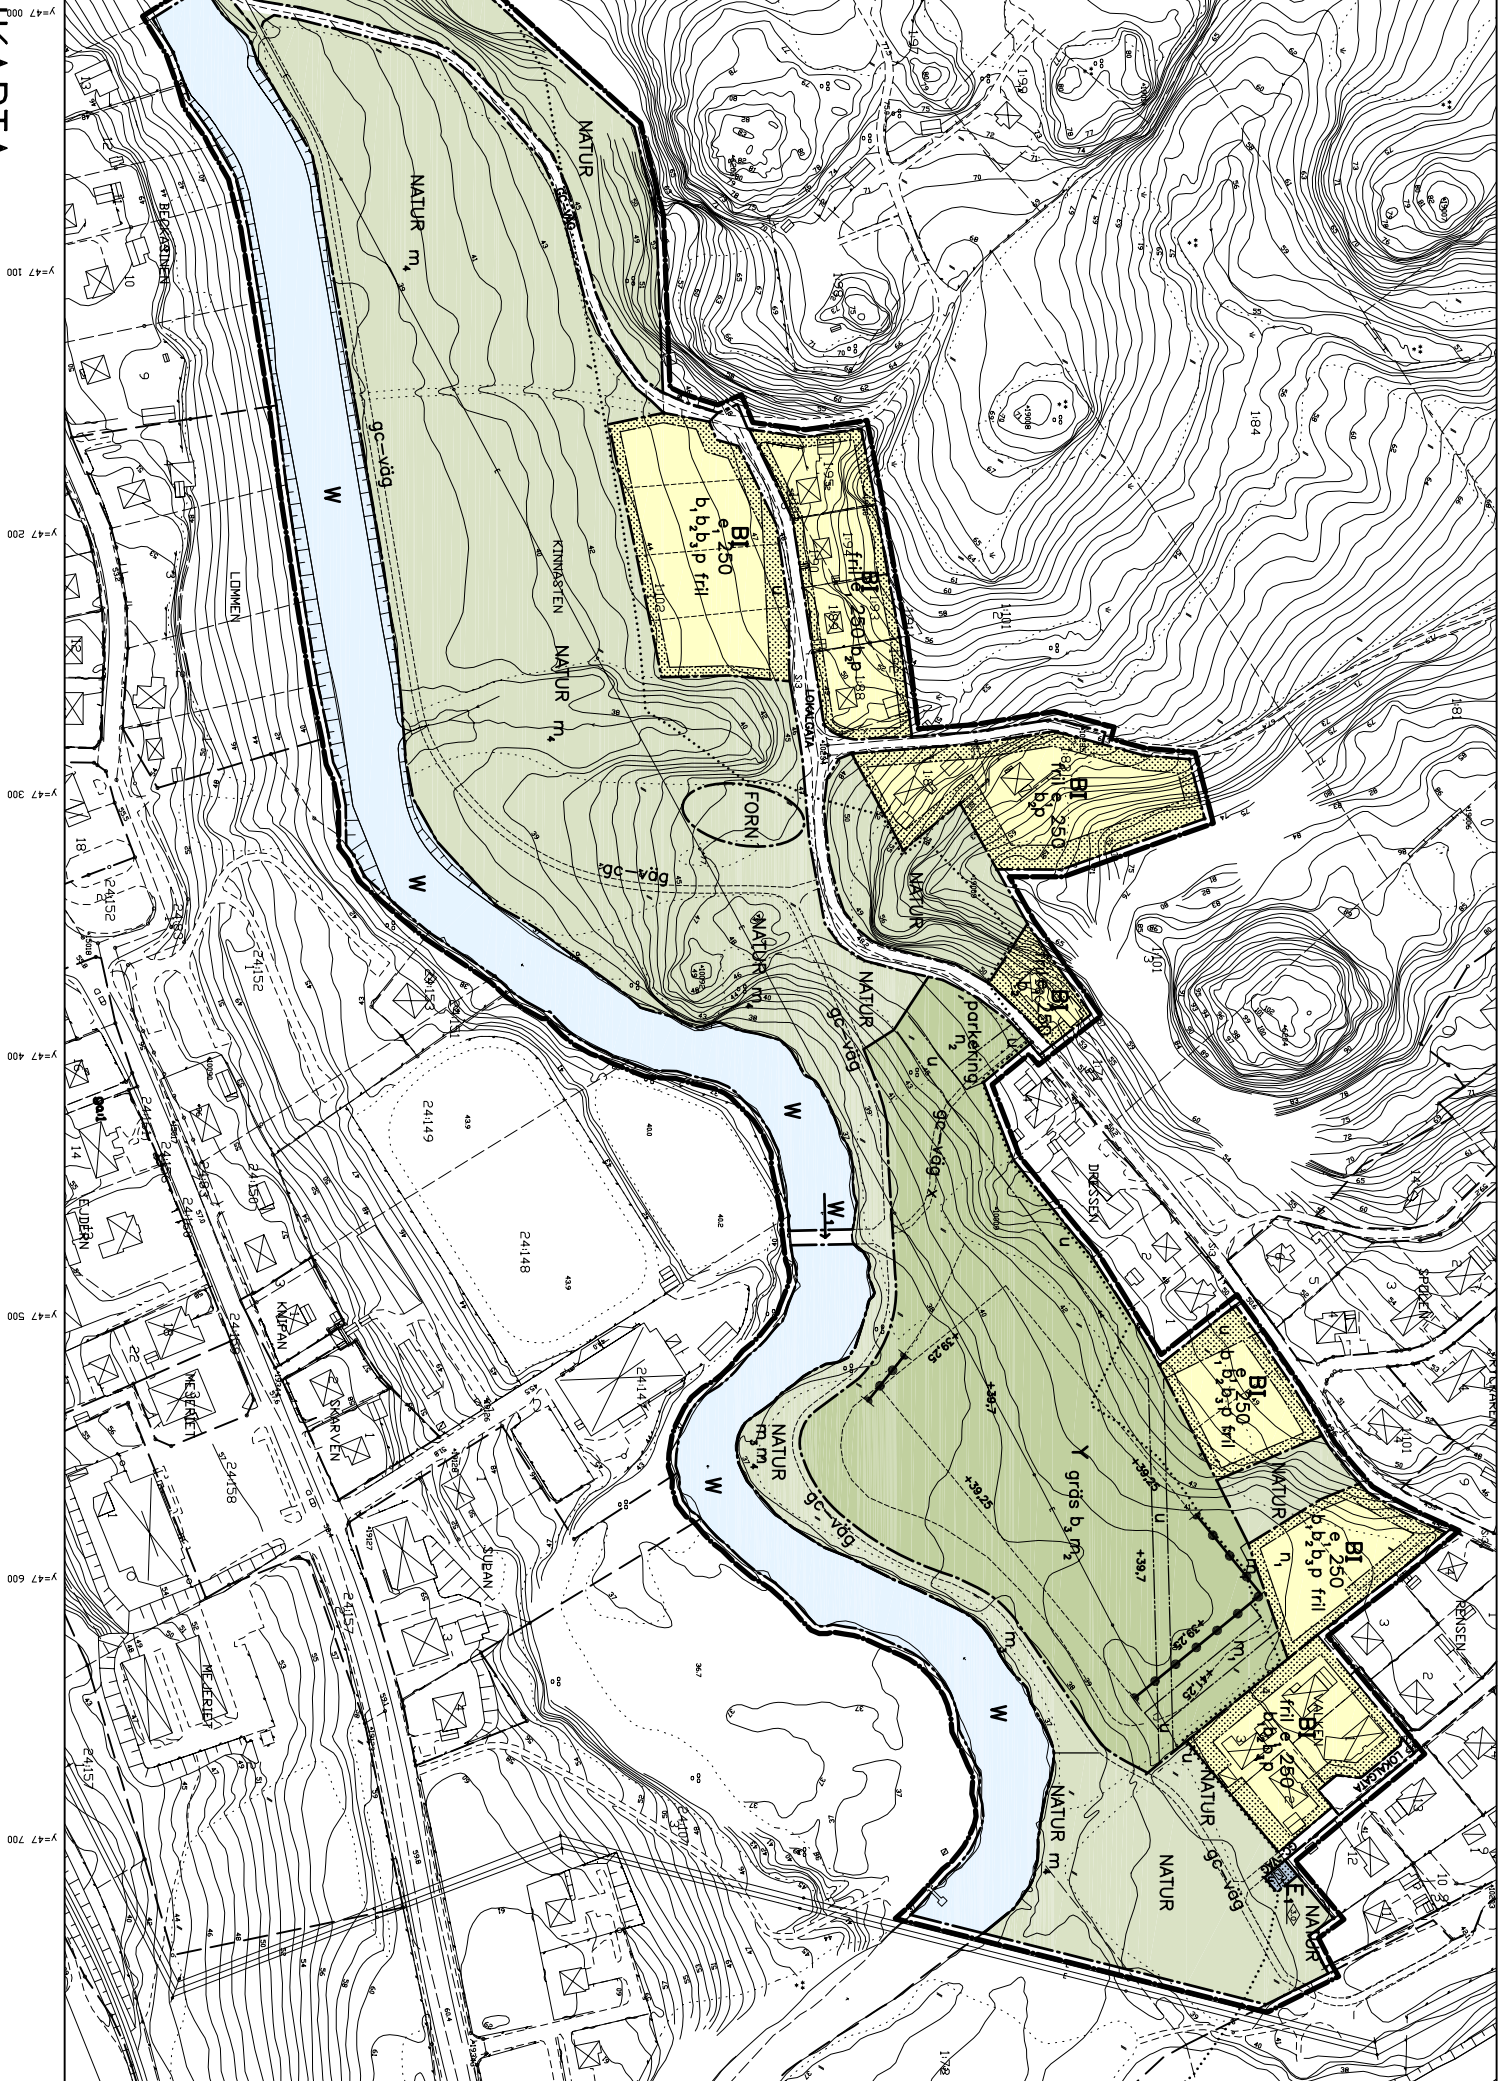

**DELPLAN FÖR
 DEL AV KINNASTEN 1:102 M FL**
 KINNA, MARKS KOMMUN, VÄSTRA GÖTALANDS LÄN
 Upprättad 2006-10-13 Rev 2006-01-03 och 2006-05-19
 SFR Stadsplaneringsenheten, Marks kommun

Finns Arkitektur
 Finns Arkitektur