


SEKTION A-A PRINCIPSEKTION DYRENÄS NORRA PUMPSTATION - RÖRMAGASIN - NÖDDIKE

BILAGA 2a

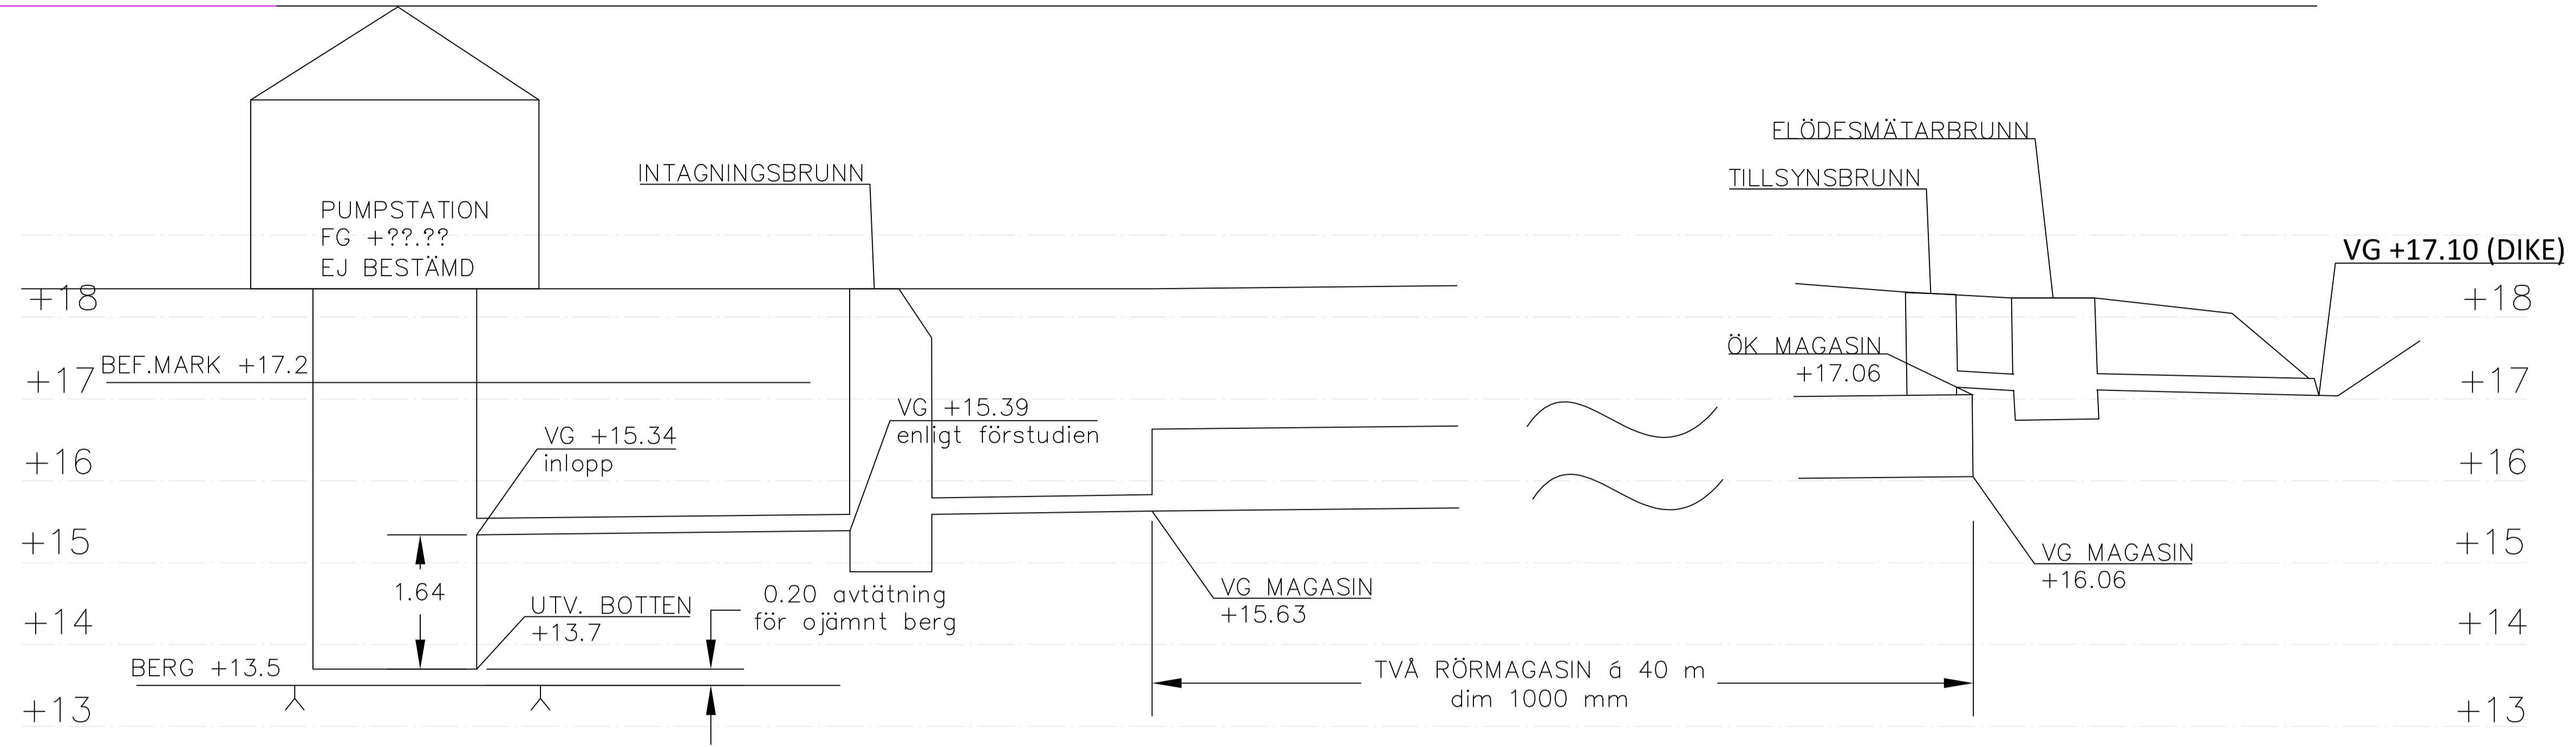

REV	ANT	ÄNDRINGEN AVSER	GRANSKAD	DATUM
FÖRSLAGSHANDLING				
MARKS KOMMUN VA BLÅSÅS-FLOHULT-DYRENÄS				
KONSTR	GRANSK	KONSTR ET	GRANSK	2022-02-10
PLAN OCH PROFILRITNING MAGASIN PUMPSTATION OCH TRYCKSTEGRINGSTATION DYRENÄS NORRA Dyrenäs 1:3				
KONSTBYGGNADSR	FORMAT A1	SKALA	1:200(A1)	
OBJEKT NR	RITNINGSR	REV		