
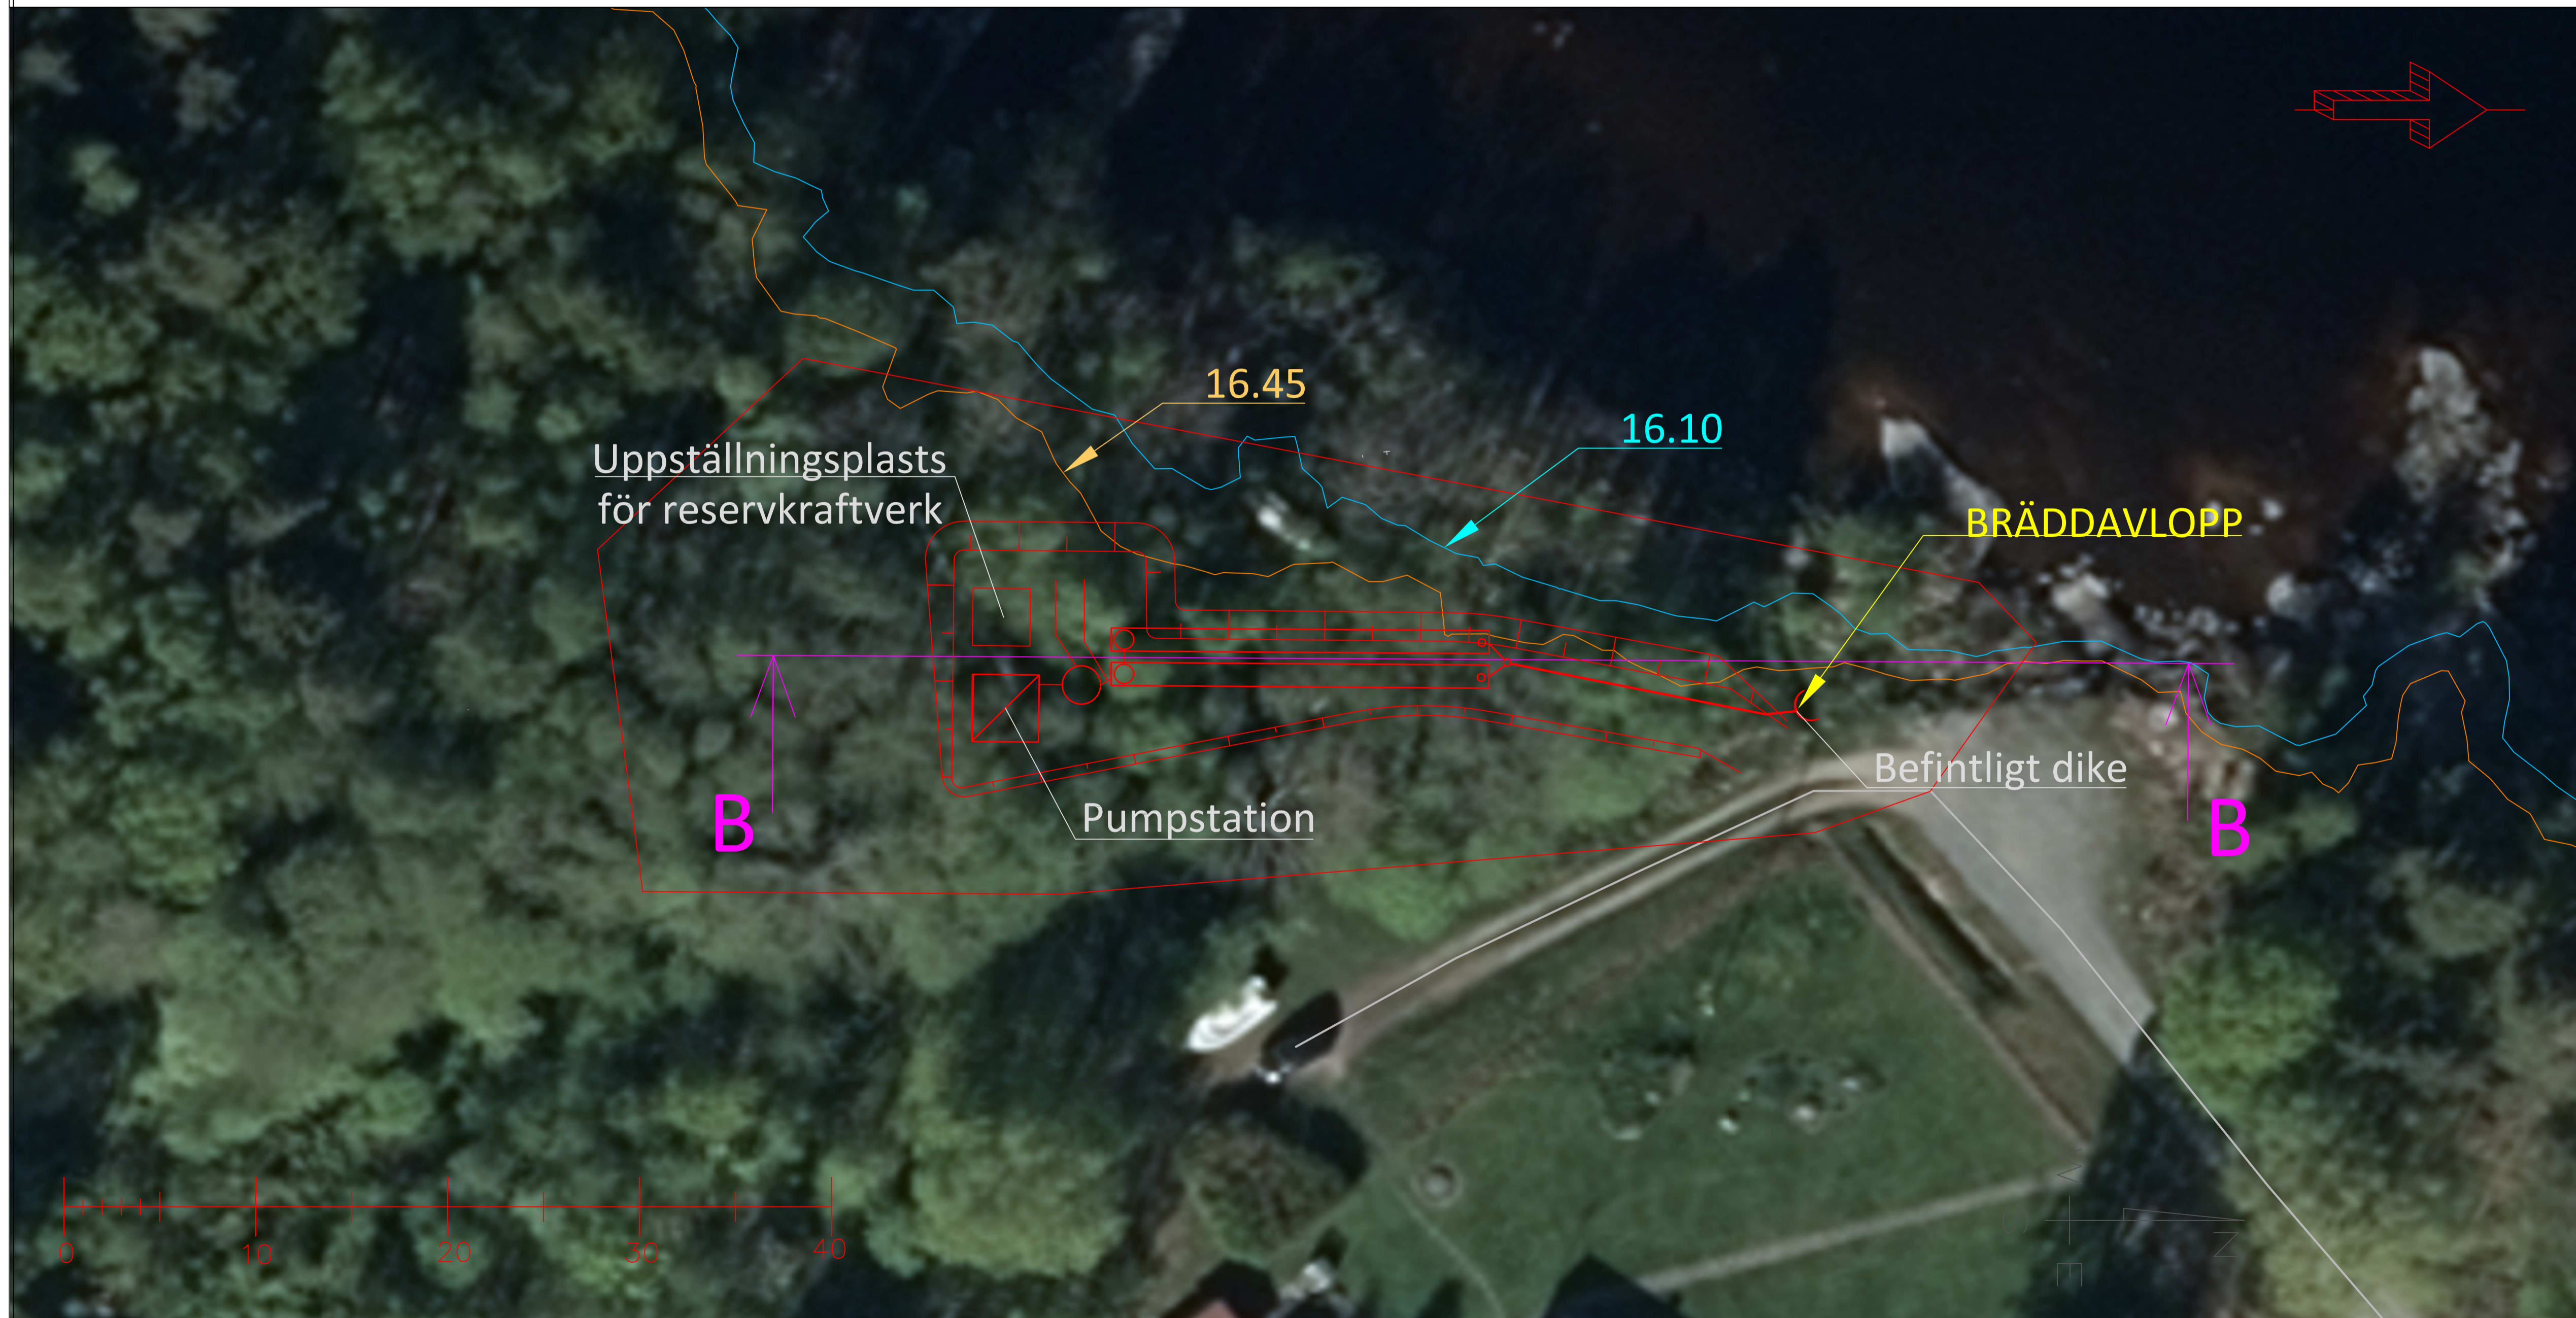


B-B PRINCIPSEKTION DYRENÄS SÖDRA PUMPSTATION – RÖRMAGASIN – NÖDDIKE

BILAGA 2b

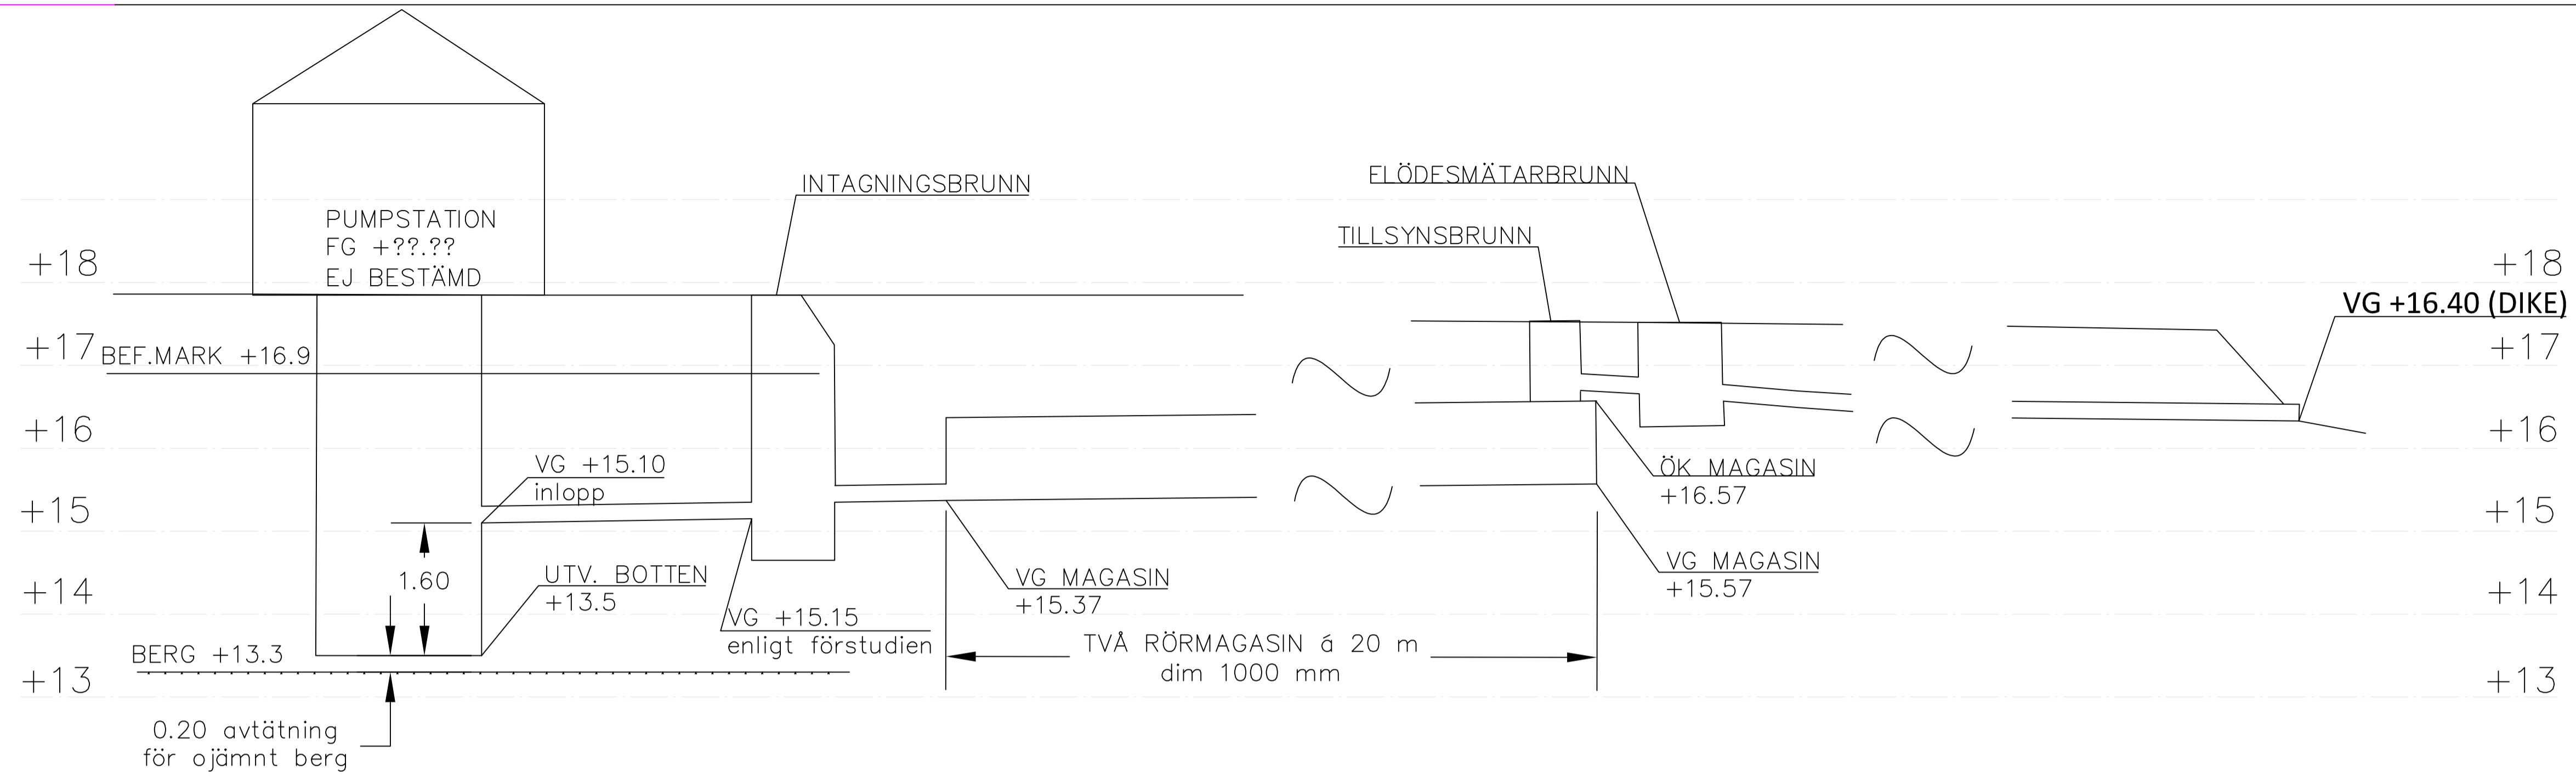

REV	ANT	ÄNDRINGEN AVSER	GRANSKAD	DATUM
FÖRSLAGSHANDLING				
MARKS KOMMUN VA BLÅSÅS–FLOHULT–DYRENÄS				
KONSTR	GRANSK	KONSTR ET	GRANSK	2022-02-10
PLAN OCH PROFILRITNING MAGASIN PUMPSTATION DYRENÄS SÖDRA				
KONSTBYGGNADSR	FORMAT A1	SKALA	1:200(A1)	
OBJEKT NR	RITNINGSR			REV